


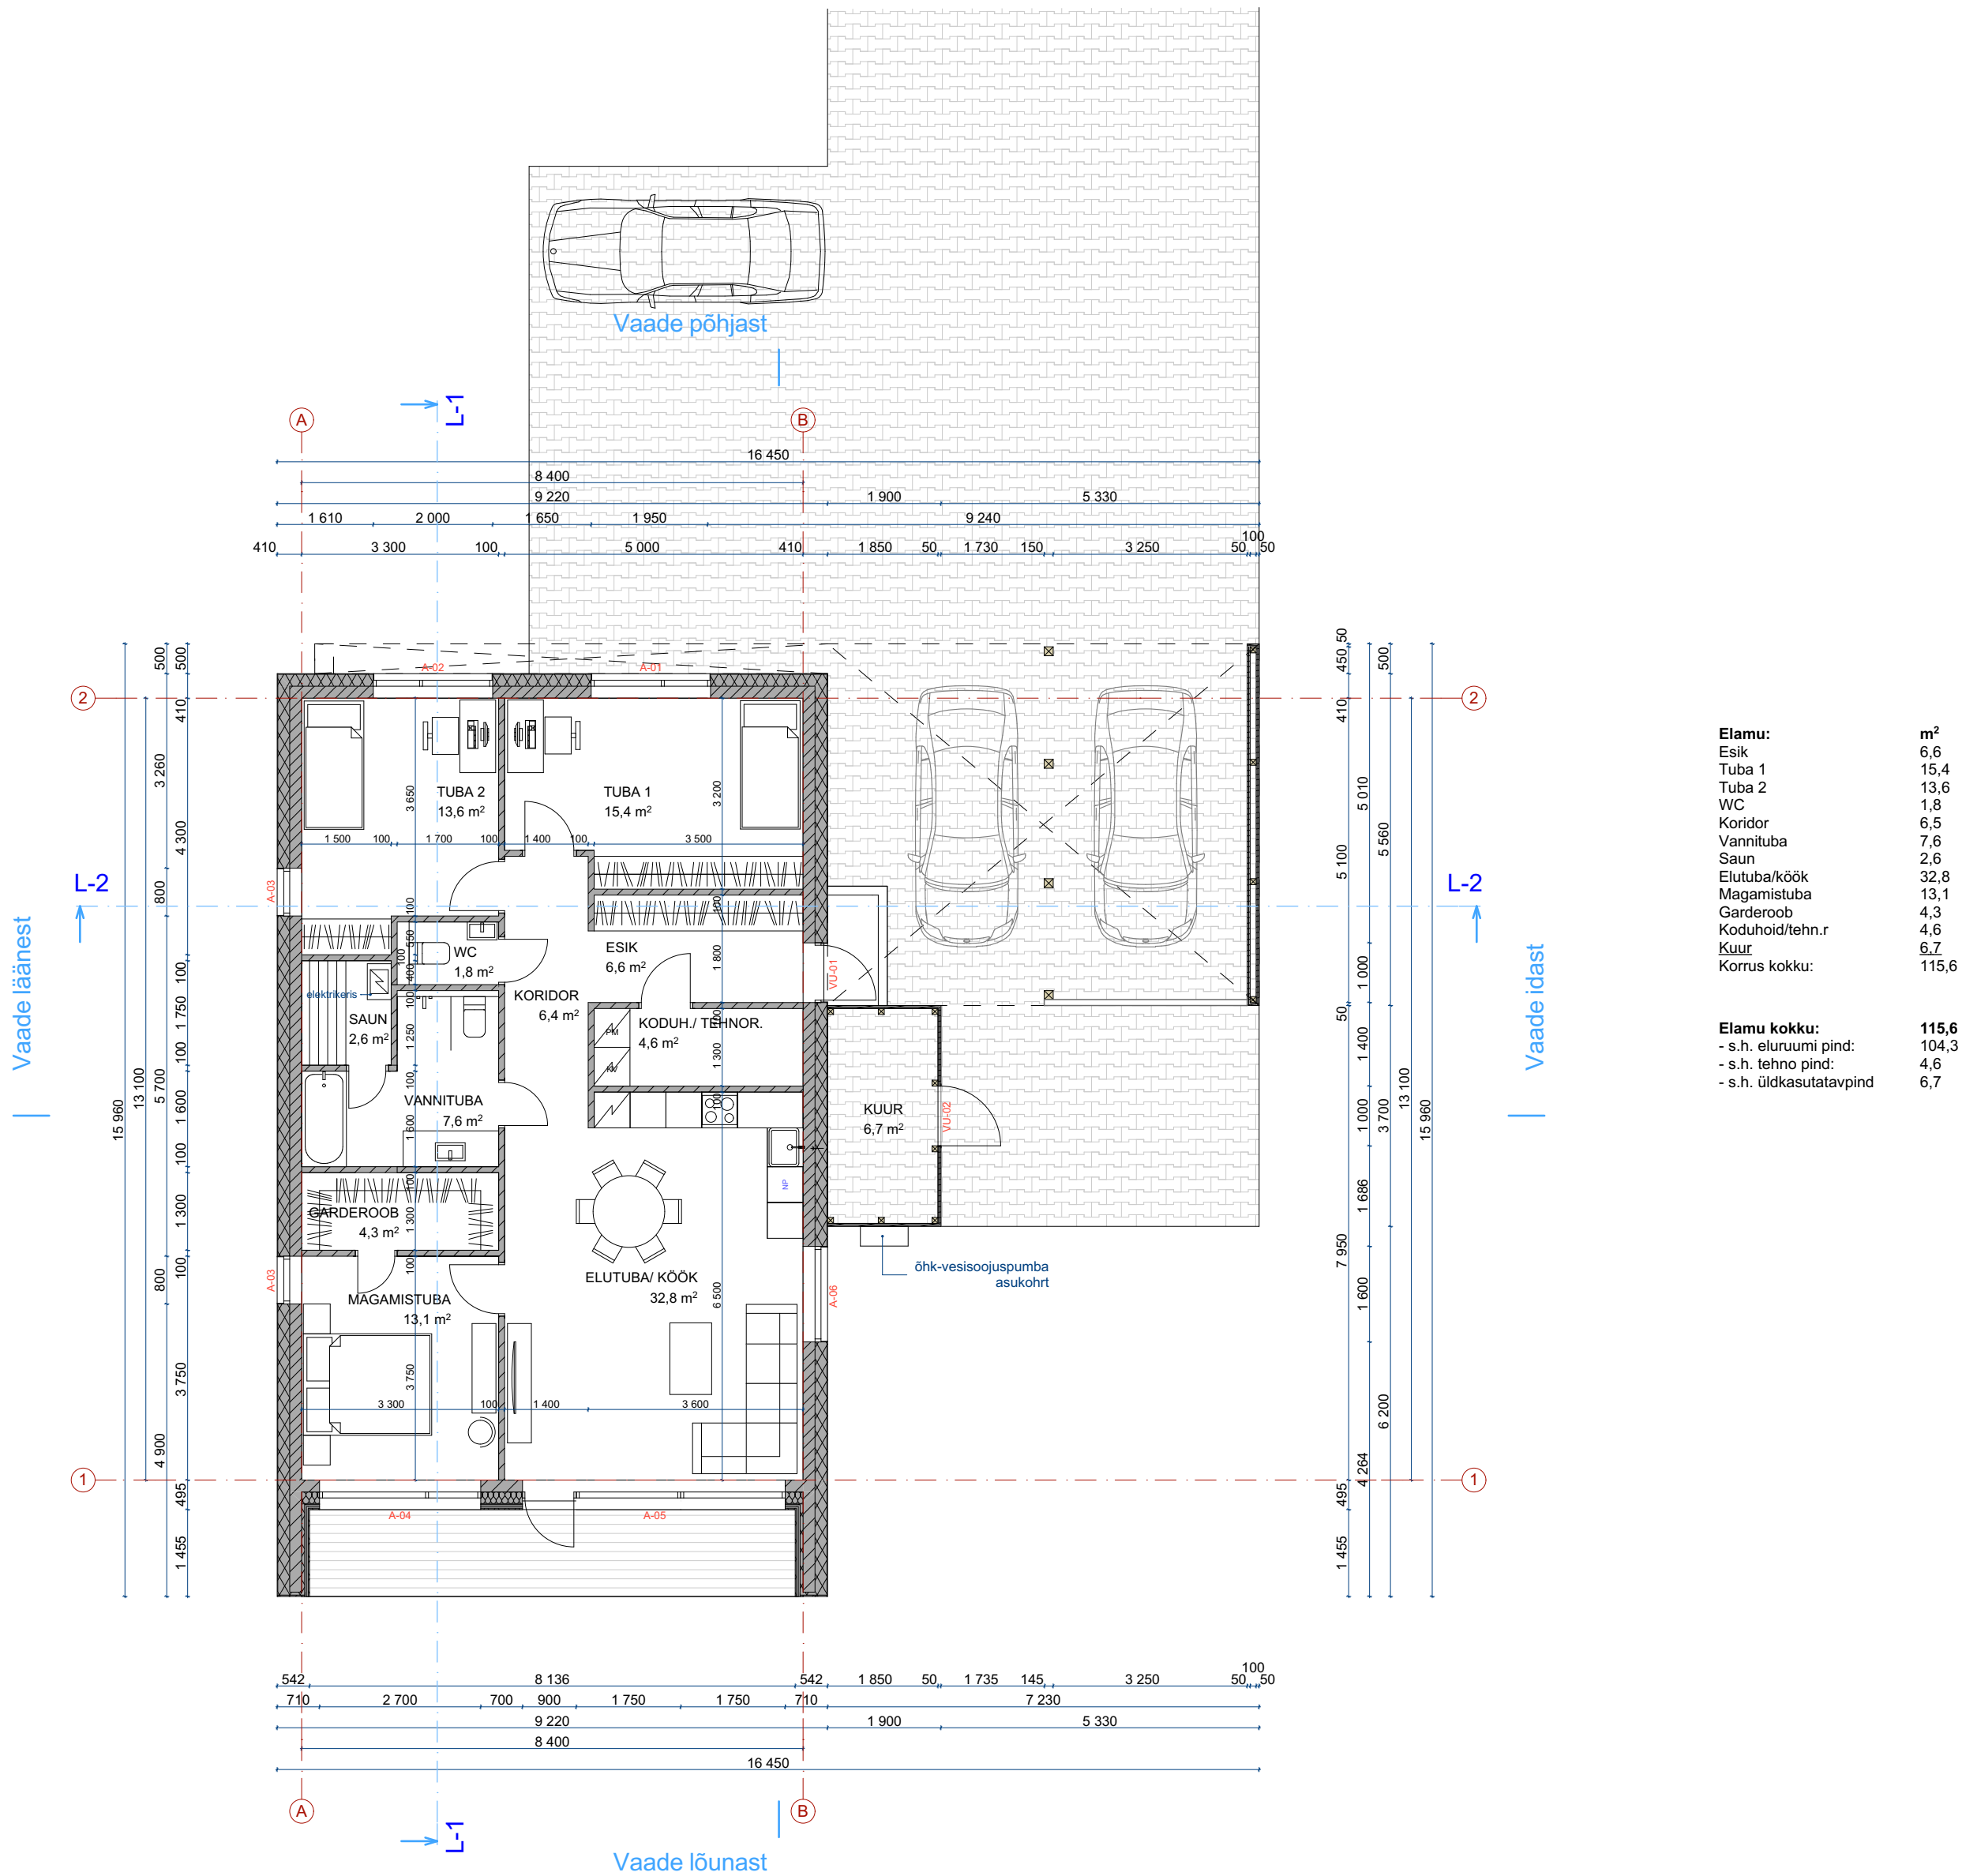

STANDUP
architecture design / bureau
IPSTANDUPSTANDUP
architecture design / bureau
TANDUPSTANDUP
techure architecture arcf

AB Standup OÜ, Reg. nr. 11283768
Tartu mnt 83-408 10115 Tallinn
+372 580 44 719 www.standup.ee

objekt: Üksikelamu ehitusprojekt
Kesk-Vaela 1, Vaela küla, Kiili vald, Harjumaa
tellija: North Courier OÜ
vastutav arhitekt: Tiiu Lepasaar
arhitekt: Liis Sepp, Andrei Paladjuk
joonis: 1. korruse plaan

kuupäev: 07.04.2020
projekti staadium: EP
projekti osa: AR
töö nr: 20033002
mõõtkava: 1:100
leht: AR-5-01